






V rámci akce: „Zlepšení kvality vody v řekách Jihlava a Svratka nad nádrží Nové Mlýny”  
Uzavření ulice U Malovaného mlýna

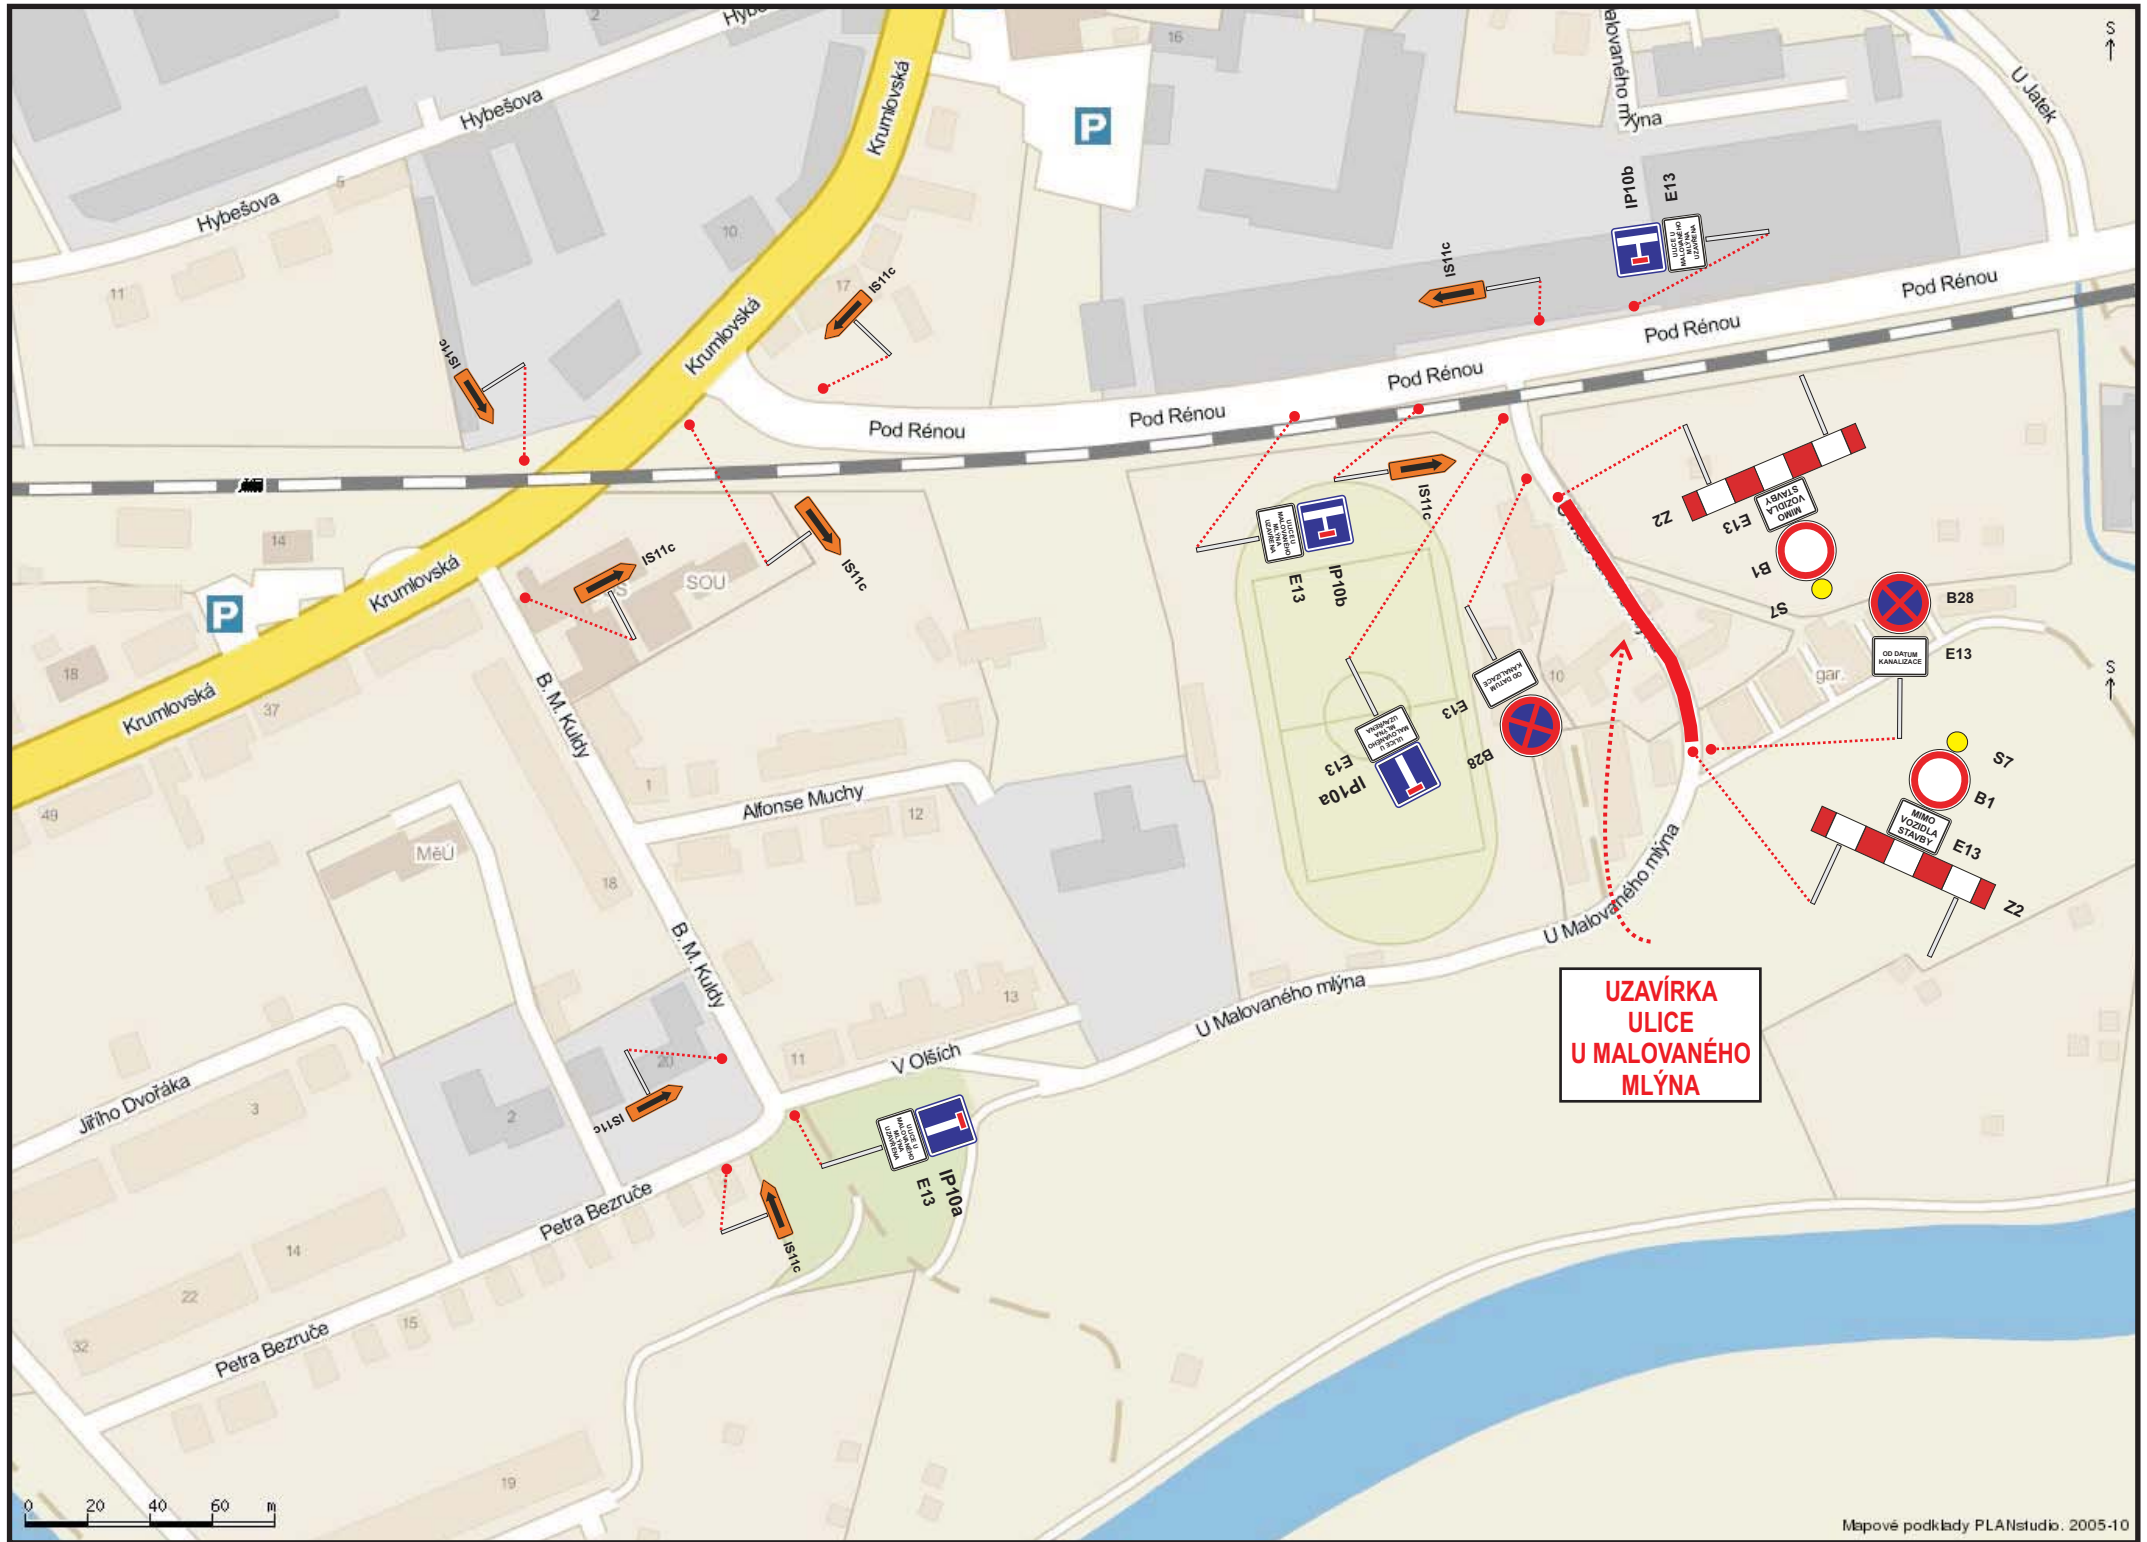

POTVRZENÍ PLATNOSTI DOKUMENTACE

<b>Razítko:</b>	<b>Razítko:</b>	<b>Razítko:</b>
-----------------	-----------------	-----------------

LEGENDA DOPRAVNÍHO ZNAČENÍ:

-  **POZOR**  
VÝJEZD VOZIDLA ZE STAVBY  
IP 22
-  **NAVRHOVANÉ PŘECHODNÉ DOPRAVNÍ ZNAČENÍ**
-  **STÁVAJÍCÍ PŘECHODNÉ DOPRAVNÍ ZNAČENÍ**
-  **TRVALÉ DOPRAVNÍ ZNAČENÍ**

**K návrhu dopravního značení bylo využito:**  
TP 66 Zásady pro označování pracovních míst na pozemních komunikacích, II. Vydání.  
Použité přechodné dopravní značení bude v základní velikosti a v reflexním provedení tř.1

Zlepšení kvality vody v řekách Jihlava a Svratka nad nádrží Nové Mlýny

	OPERAČNÍ PROGRAM ŽIVOTNÍ PROSTŘEDÍ		EVROPSKÁ UNIE Fond soudržnosti Evropský fond pro regionální rozvoj	Pro vodu, vzduch a přírodu
--	---------------------------------------	---	--	-------------------------------

	<b>GEFAB CS, spol. s r.o.</b> Švédská 5 620 00 Brno Tel.: 545 219 433 * Fax: 545 232 377 E-mail: gefab@gefab.cz * <a href="http://www.gefab.cz">http://www.gefab.cz</a>											
<table border="1"> <tr> <td>Vypracoval : Jakub LACH</td> <td>Kontroloval: Mgr. Jan PEŠKA</td> </tr> </table>	Vypracoval : Jakub LACH	Kontroloval: Mgr. Jan PEŠKA	<table border="1"> <tr> <td>ZHOTOVITEL:</td> <td>OHL ŽS a.s. Burešova 938/17, 602 00 Brno</td> </tr> <tr> <td>FUNKČNÍ CELEK:</td> <td>“A” Ivančice - kanalizace a vodovod</td> </tr> <tr> <td>OBLAST:</td> <td>U Mal. Mlýna, Ivančice</td> </tr> <tr> <td>NÁZEV VÝKRESU:</td> <td>SITUACE PŘECHODNÉHO DOPRAVNÍHO ZNAČENÍ STOKA AA - úplná uzavírka, kanalizace</td> </tr> </table>		ZHOTOVITEL:	OHL ŽS a.s. Burešova 938/17, 602 00 Brno	FUNKČNÍ CELEK:	“A” Ivančice - kanalizace a vodovod	OBLAST:	U Mal. Mlýna, Ivančice	NÁZEV VÝKRESU:	SITUACE PŘECHODNÉHO DOPRAVNÍHO ZNAČENÍ STOKA AA - úplná uzavírka, kanalizace
Vypracoval : Jakub LACH	Kontroloval: Mgr. Jan PEŠKA											
ZHOTOVITEL:	OHL ŽS a.s. Burešova 938/17, 602 00 Brno											
FUNKČNÍ CELEK:	“A” Ivančice - kanalizace a vodovod											
OBLAST:	U Mal. Mlýna, Ivančice											
NÁZEV VÝKRESU:	SITUACE PŘECHODNÉHO DOPRAVNÍHO ZNAČENÍ STOKA AA - úplná uzavírka, kanalizace											